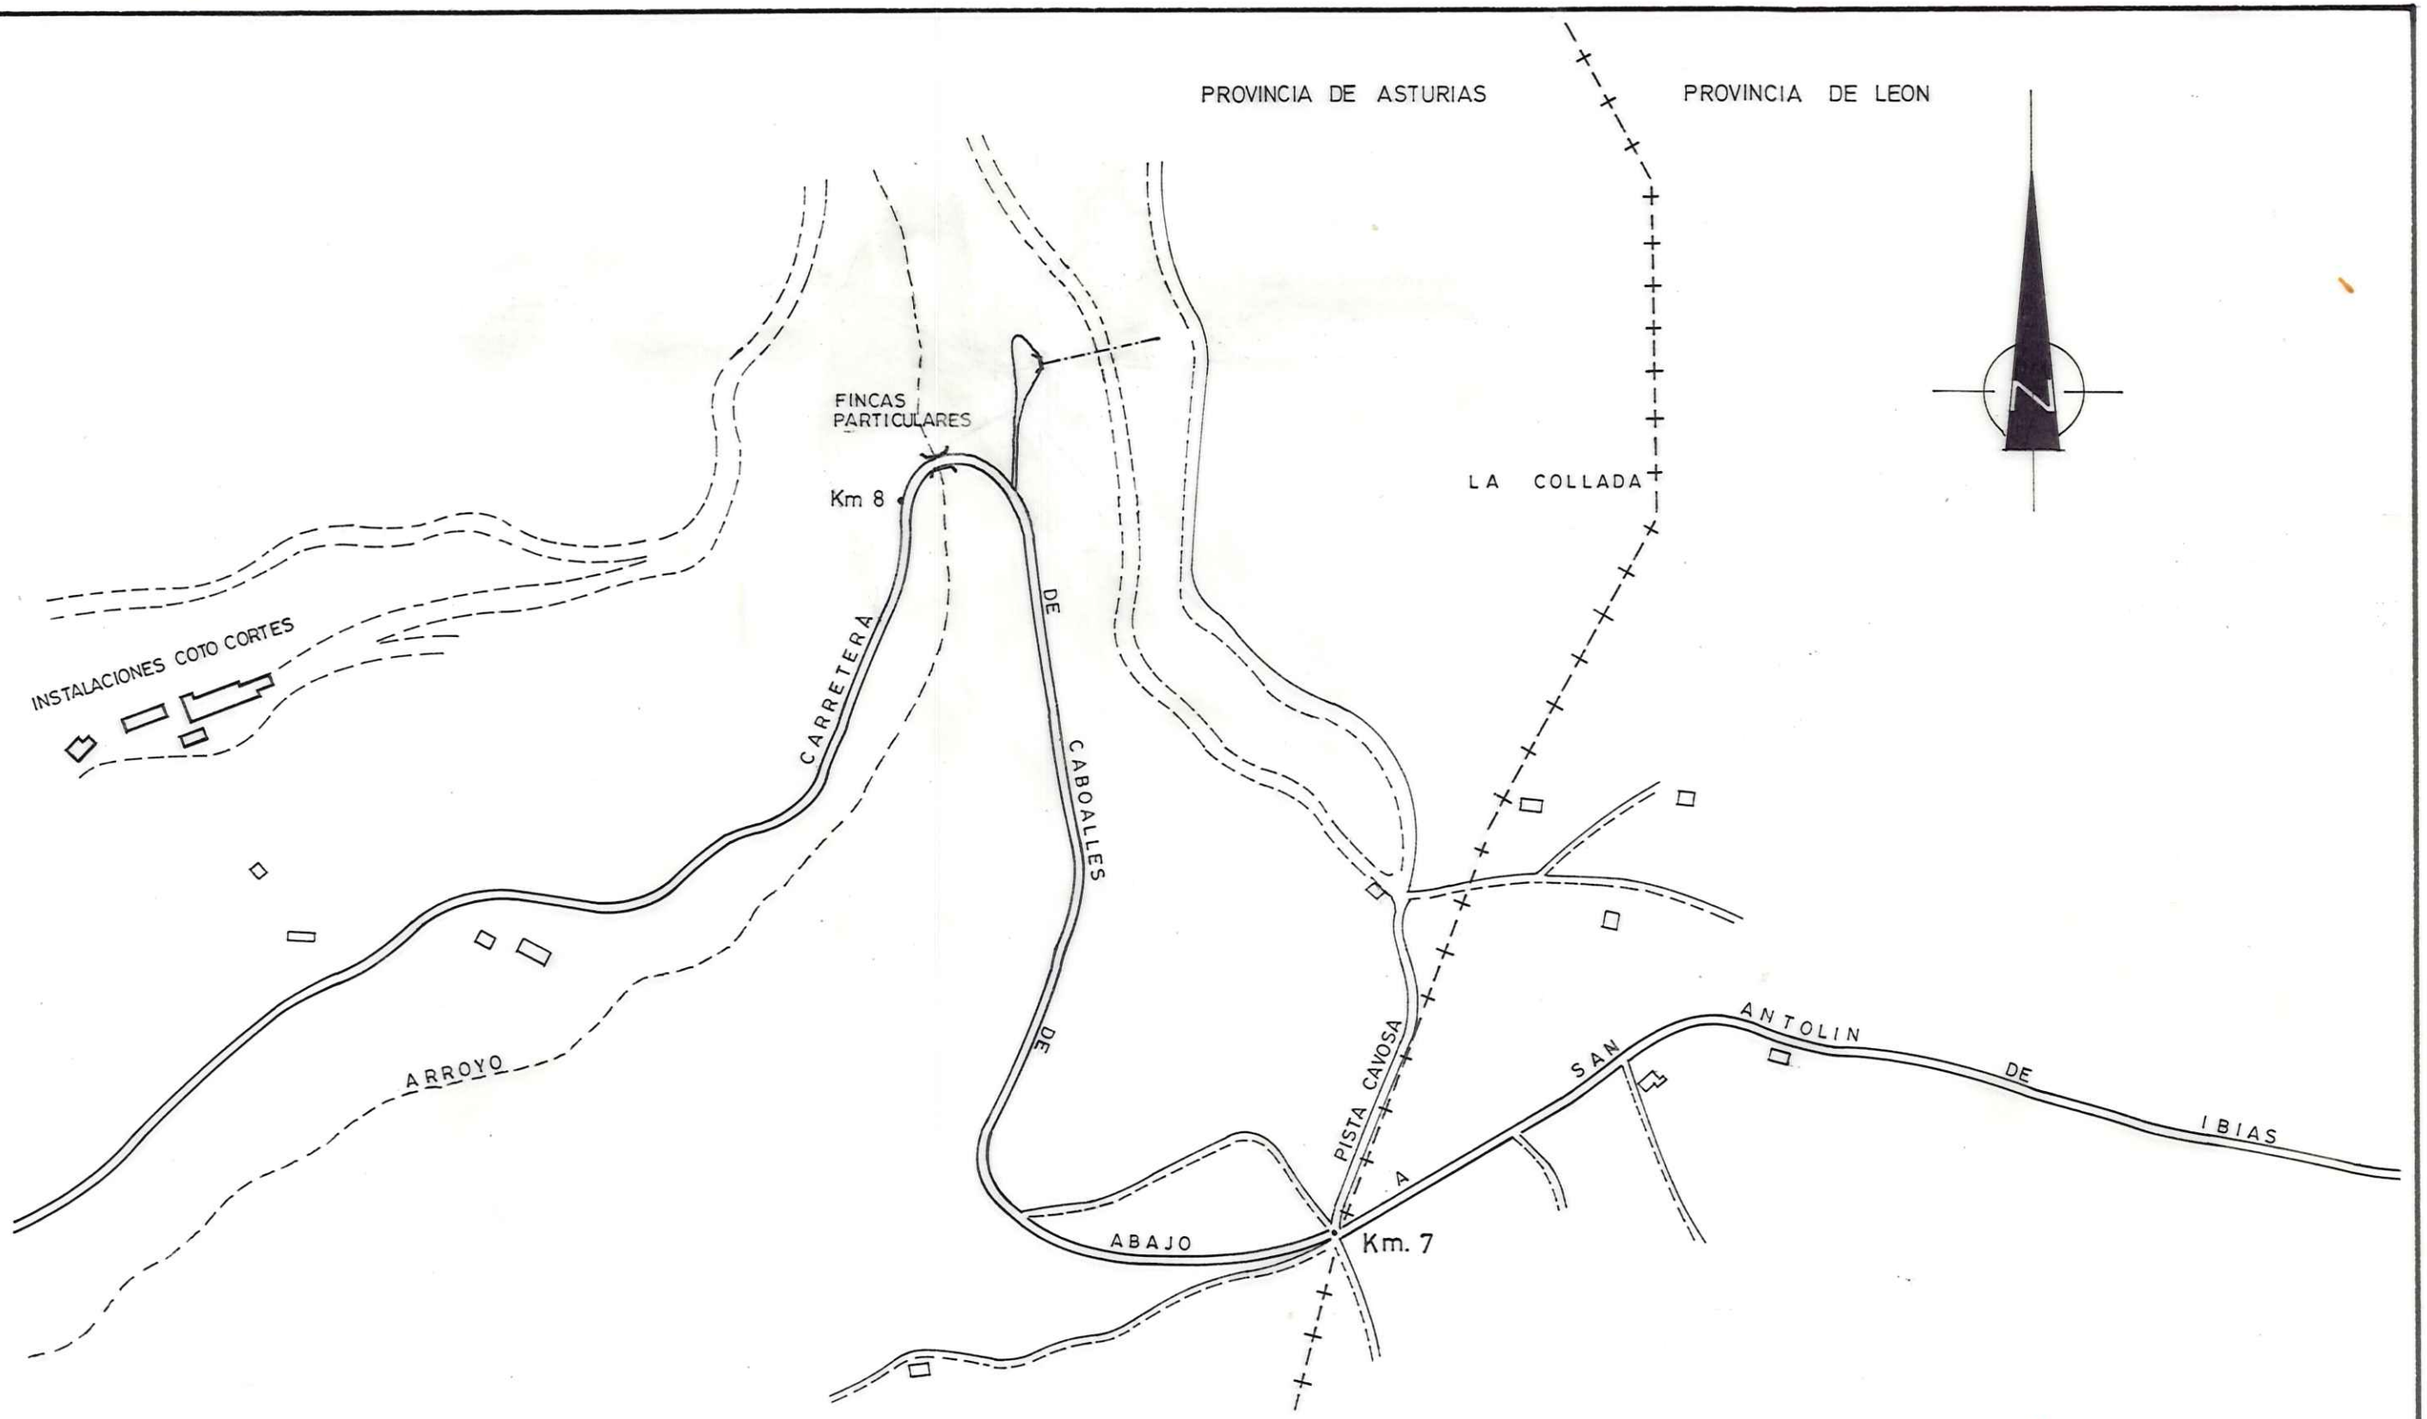


| | Fechas | Nombres | Firmas | MINERO SIDERURGICA DE PONFERRADA, S.A. | |
|---|---|---|---|---|---|
| Dibujado | | | | | |
| Calcado | Agosto 1986 | Andrés Alvarez | | | |
| Comprob. | | R. Diaz | | GRUPO: PAULINA 3° W. | PLANO Nº |
| Vº Bº | | | | | |
| Escala 1:5,000 | EMPLAZAMIENTO PARA COCHERON DE LOCOMOTORAS Y CASETA SUBESTACION.— | | | Serie Núm. | |
| | | | | Sustituyea a: | |
| | | | | Sustituido por: | |