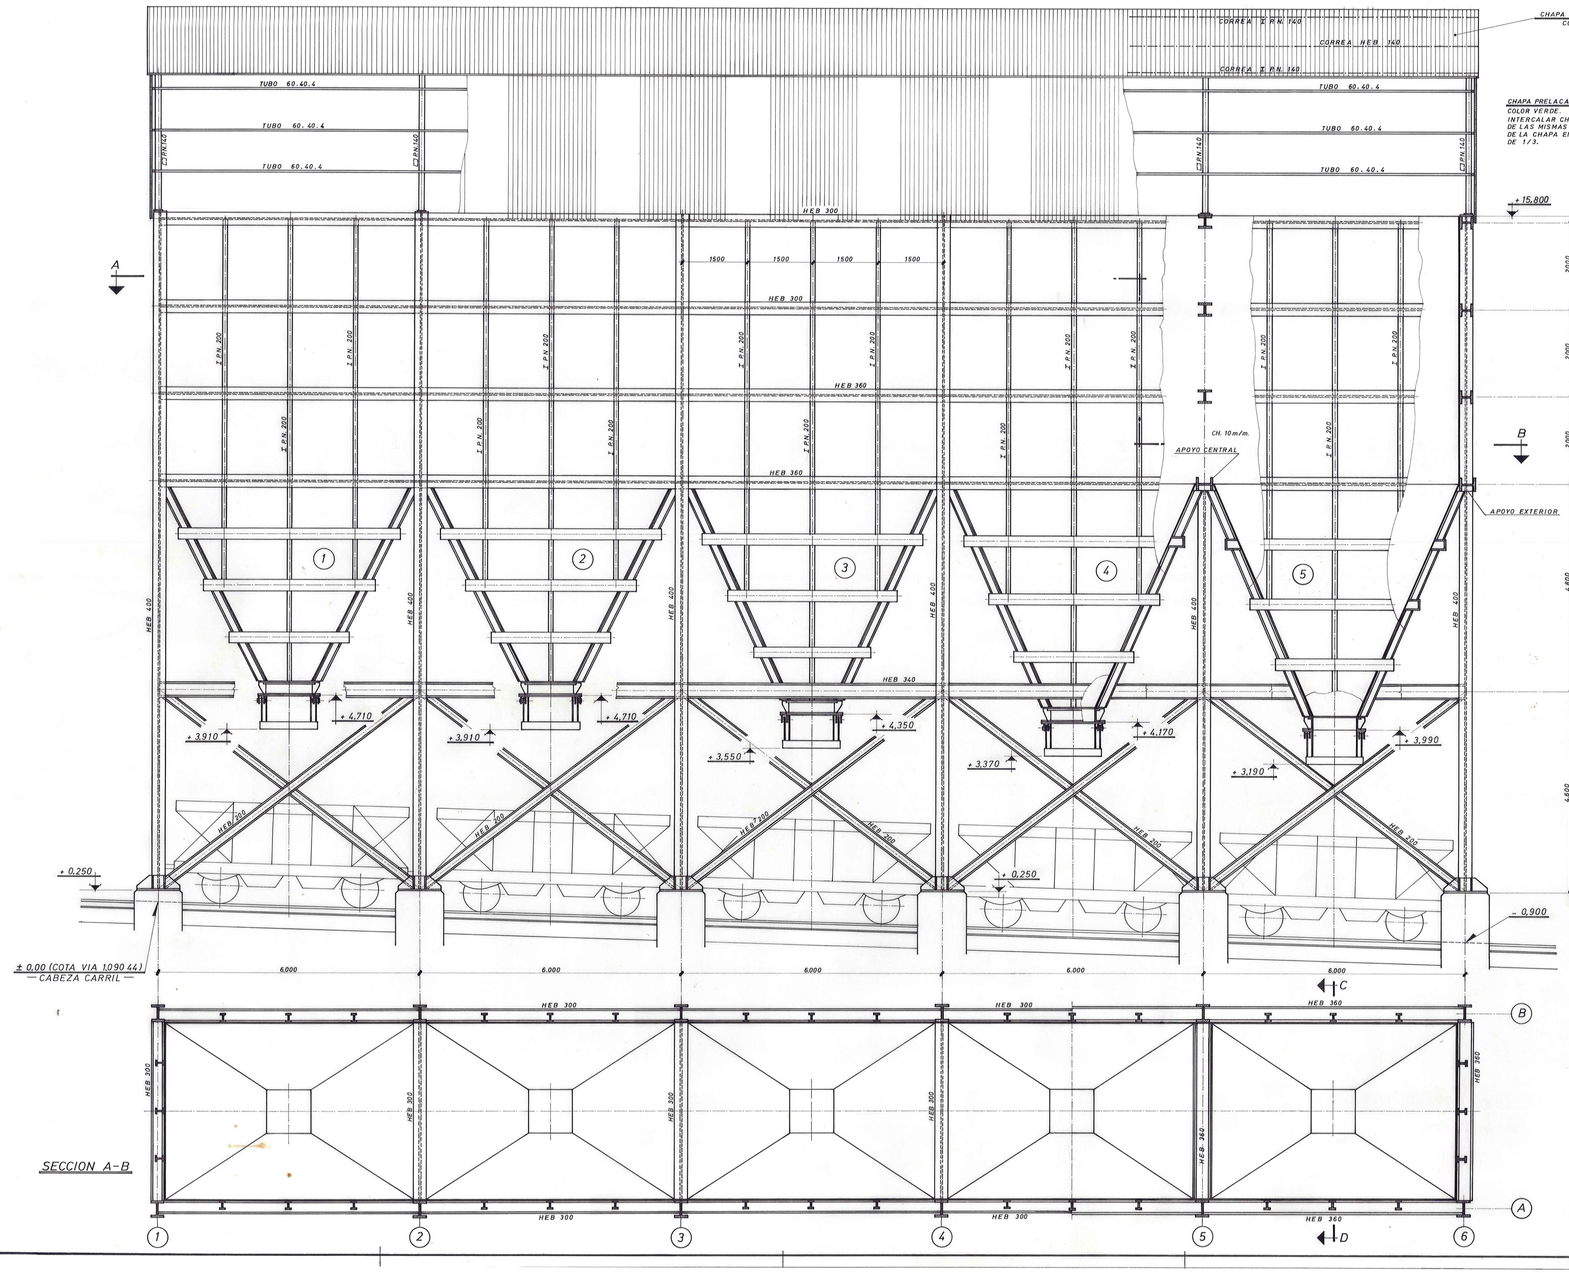

SECCION A-B

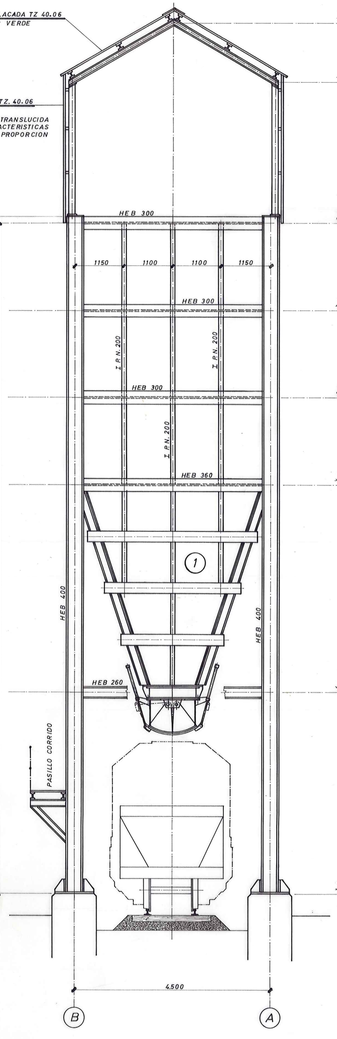

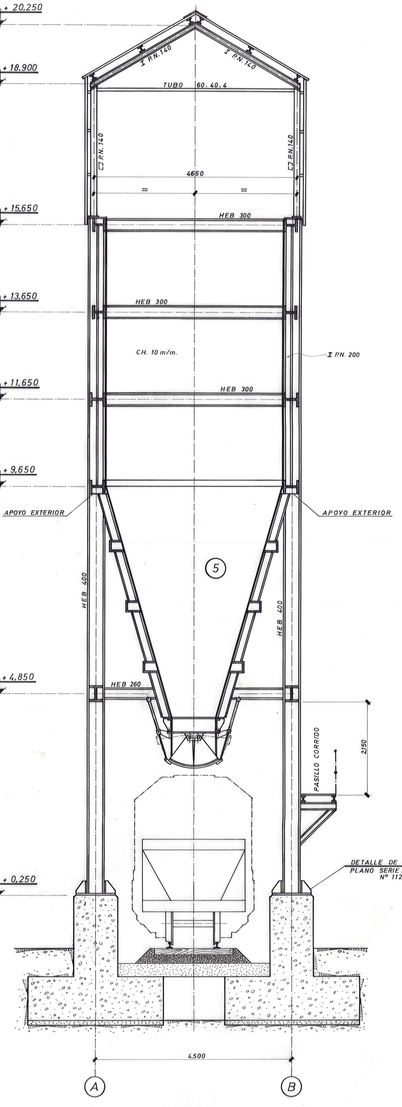

SECCION C-D

NOTAS:

- TODOS LOS PERFILES Y CHAPAS EN ACERO A 42 b
- SISTEMA DE APERTURA DE BOQUILLAS HIDRAULICO CON DOBLE CILINDRO Y MANDO EN CADA UNA.

	Fecha	Nombres	Firmas
Proyectado		Joaquin Anel	
Dibujado	JUNIO 1984	Diego López	
Comprob.		Esteban Rguez	
Vº Bº		Rodolfo Díaz	

MINERO SIDERURGICA DE PONFERRADA S.A.

GRUPO: PAULINA — PLANO Nº

Escala: 1:50

NUEVO CARGUE F.C. DE PAULINA

PLANO GENERAL DE TOLVAS

Serie PA-E Num 112-2

Sustituye a:

Sustituido por:

L-1

Oficinas CASRO S.L.

OFICINAS CASTRO S.L. - TEL. 1 27 79 - PONFERRADA

FECHA	COPIAS	FECHA	COPIAS	SALIDA	DESTINO	DEVOLUC	SALIDA	DESTINO	DEVOLUC	SECCION	TAMAÑO