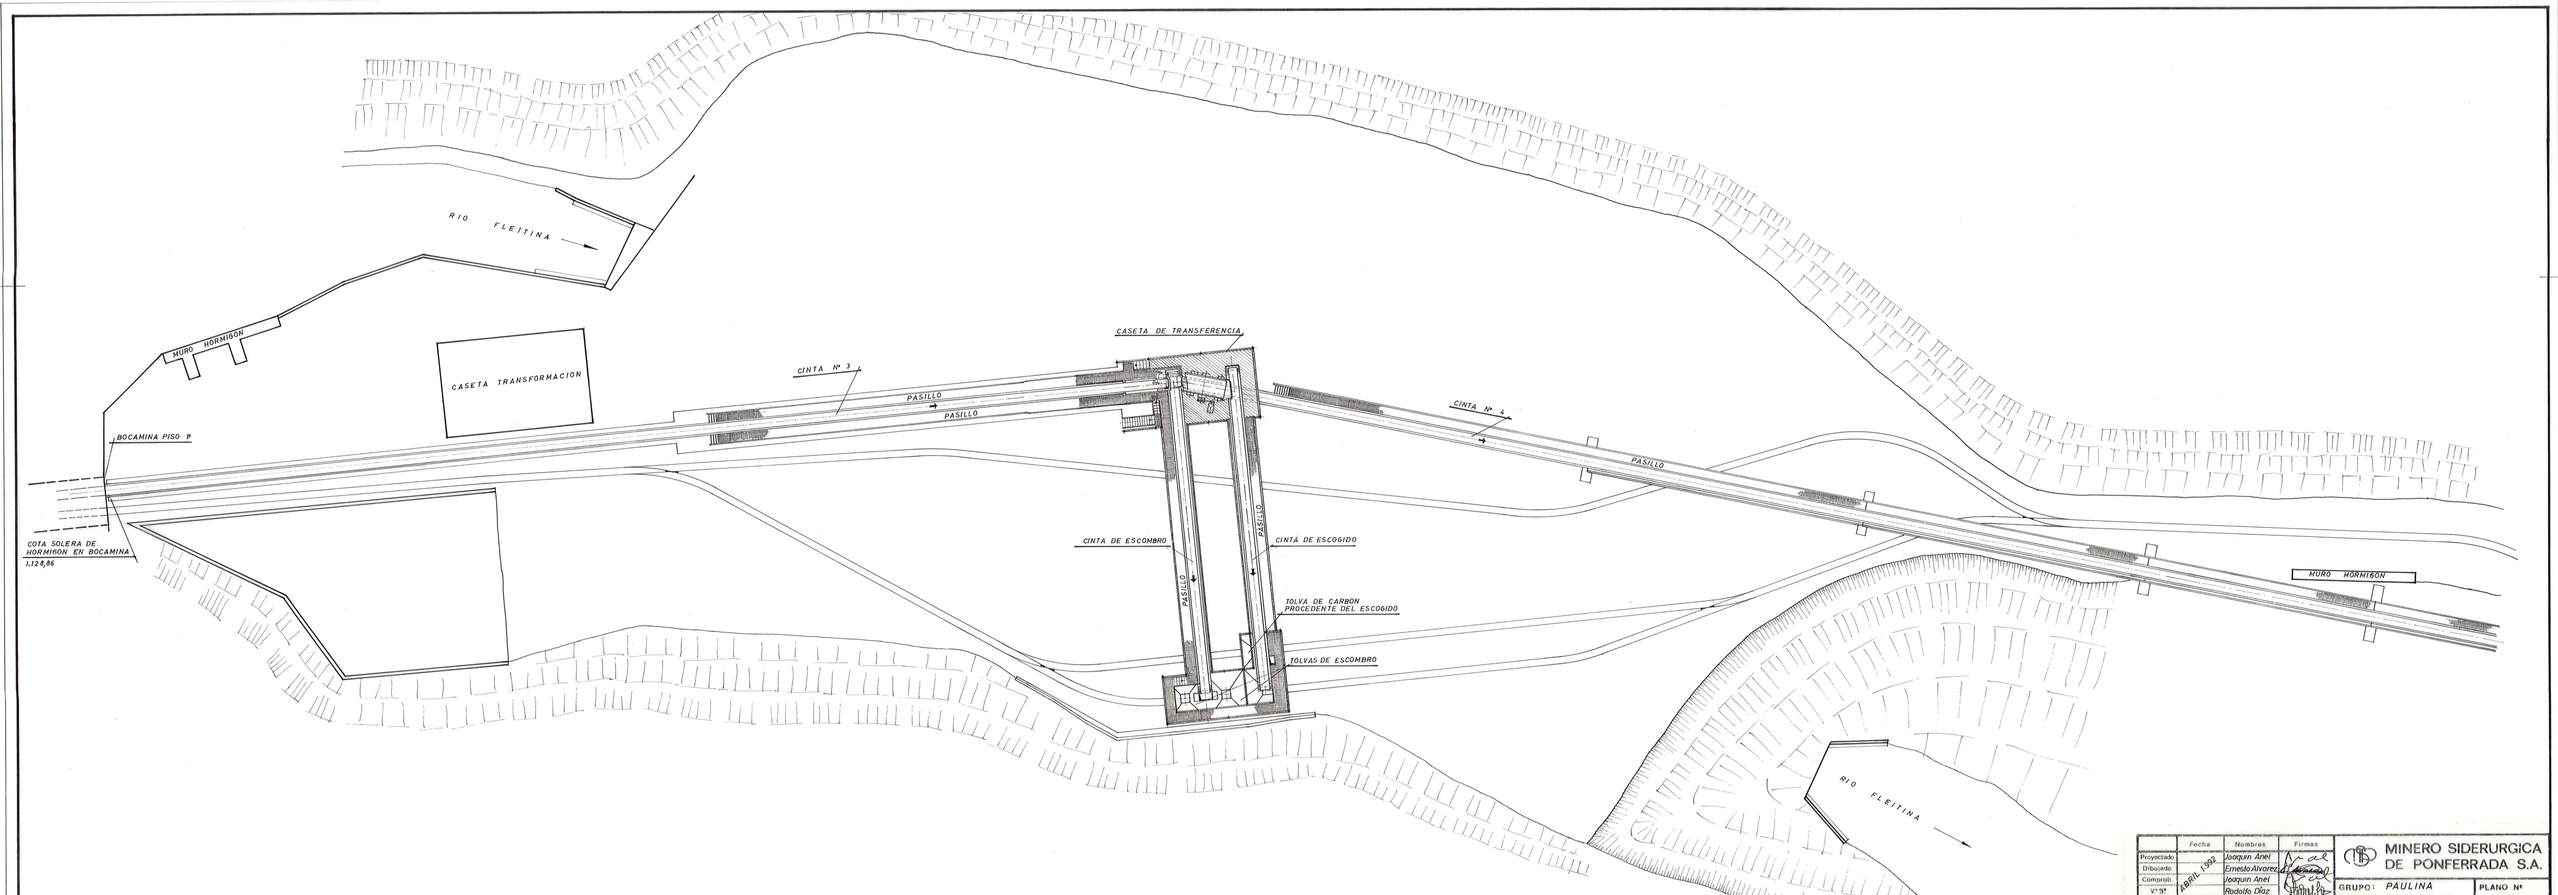

	Fecha	Nombres	Firmas
Proyectado:	ABRIL 1.972	Joaquin Aneí	
Dibujado:		Ernesto Alvarez	
Comprob:		Joaquin Aneí	
Vº Bº		Rodolfo Díaz	

MINERO SIDERURGICA DE PONFERRADA S.A.

GRUPO: PAULINA

PLANO Nº

Escala: 1:200

ANTEPROYECTO DE INSTALACION DE ESTRIADO Y SANGRADO DE ESCOMBRO ENTRE CINTAS 3 Y 4

PLANTA GENERAL

Serie PA - E. Num. 109-1

Sustituye a:

Sustituido por:

L - 1

Offset-ca CARRO, S.L.