GRUPO PAULINA PISO 1º

REFORMA DE VIAS EN LA PLAZA

Escala 1:200
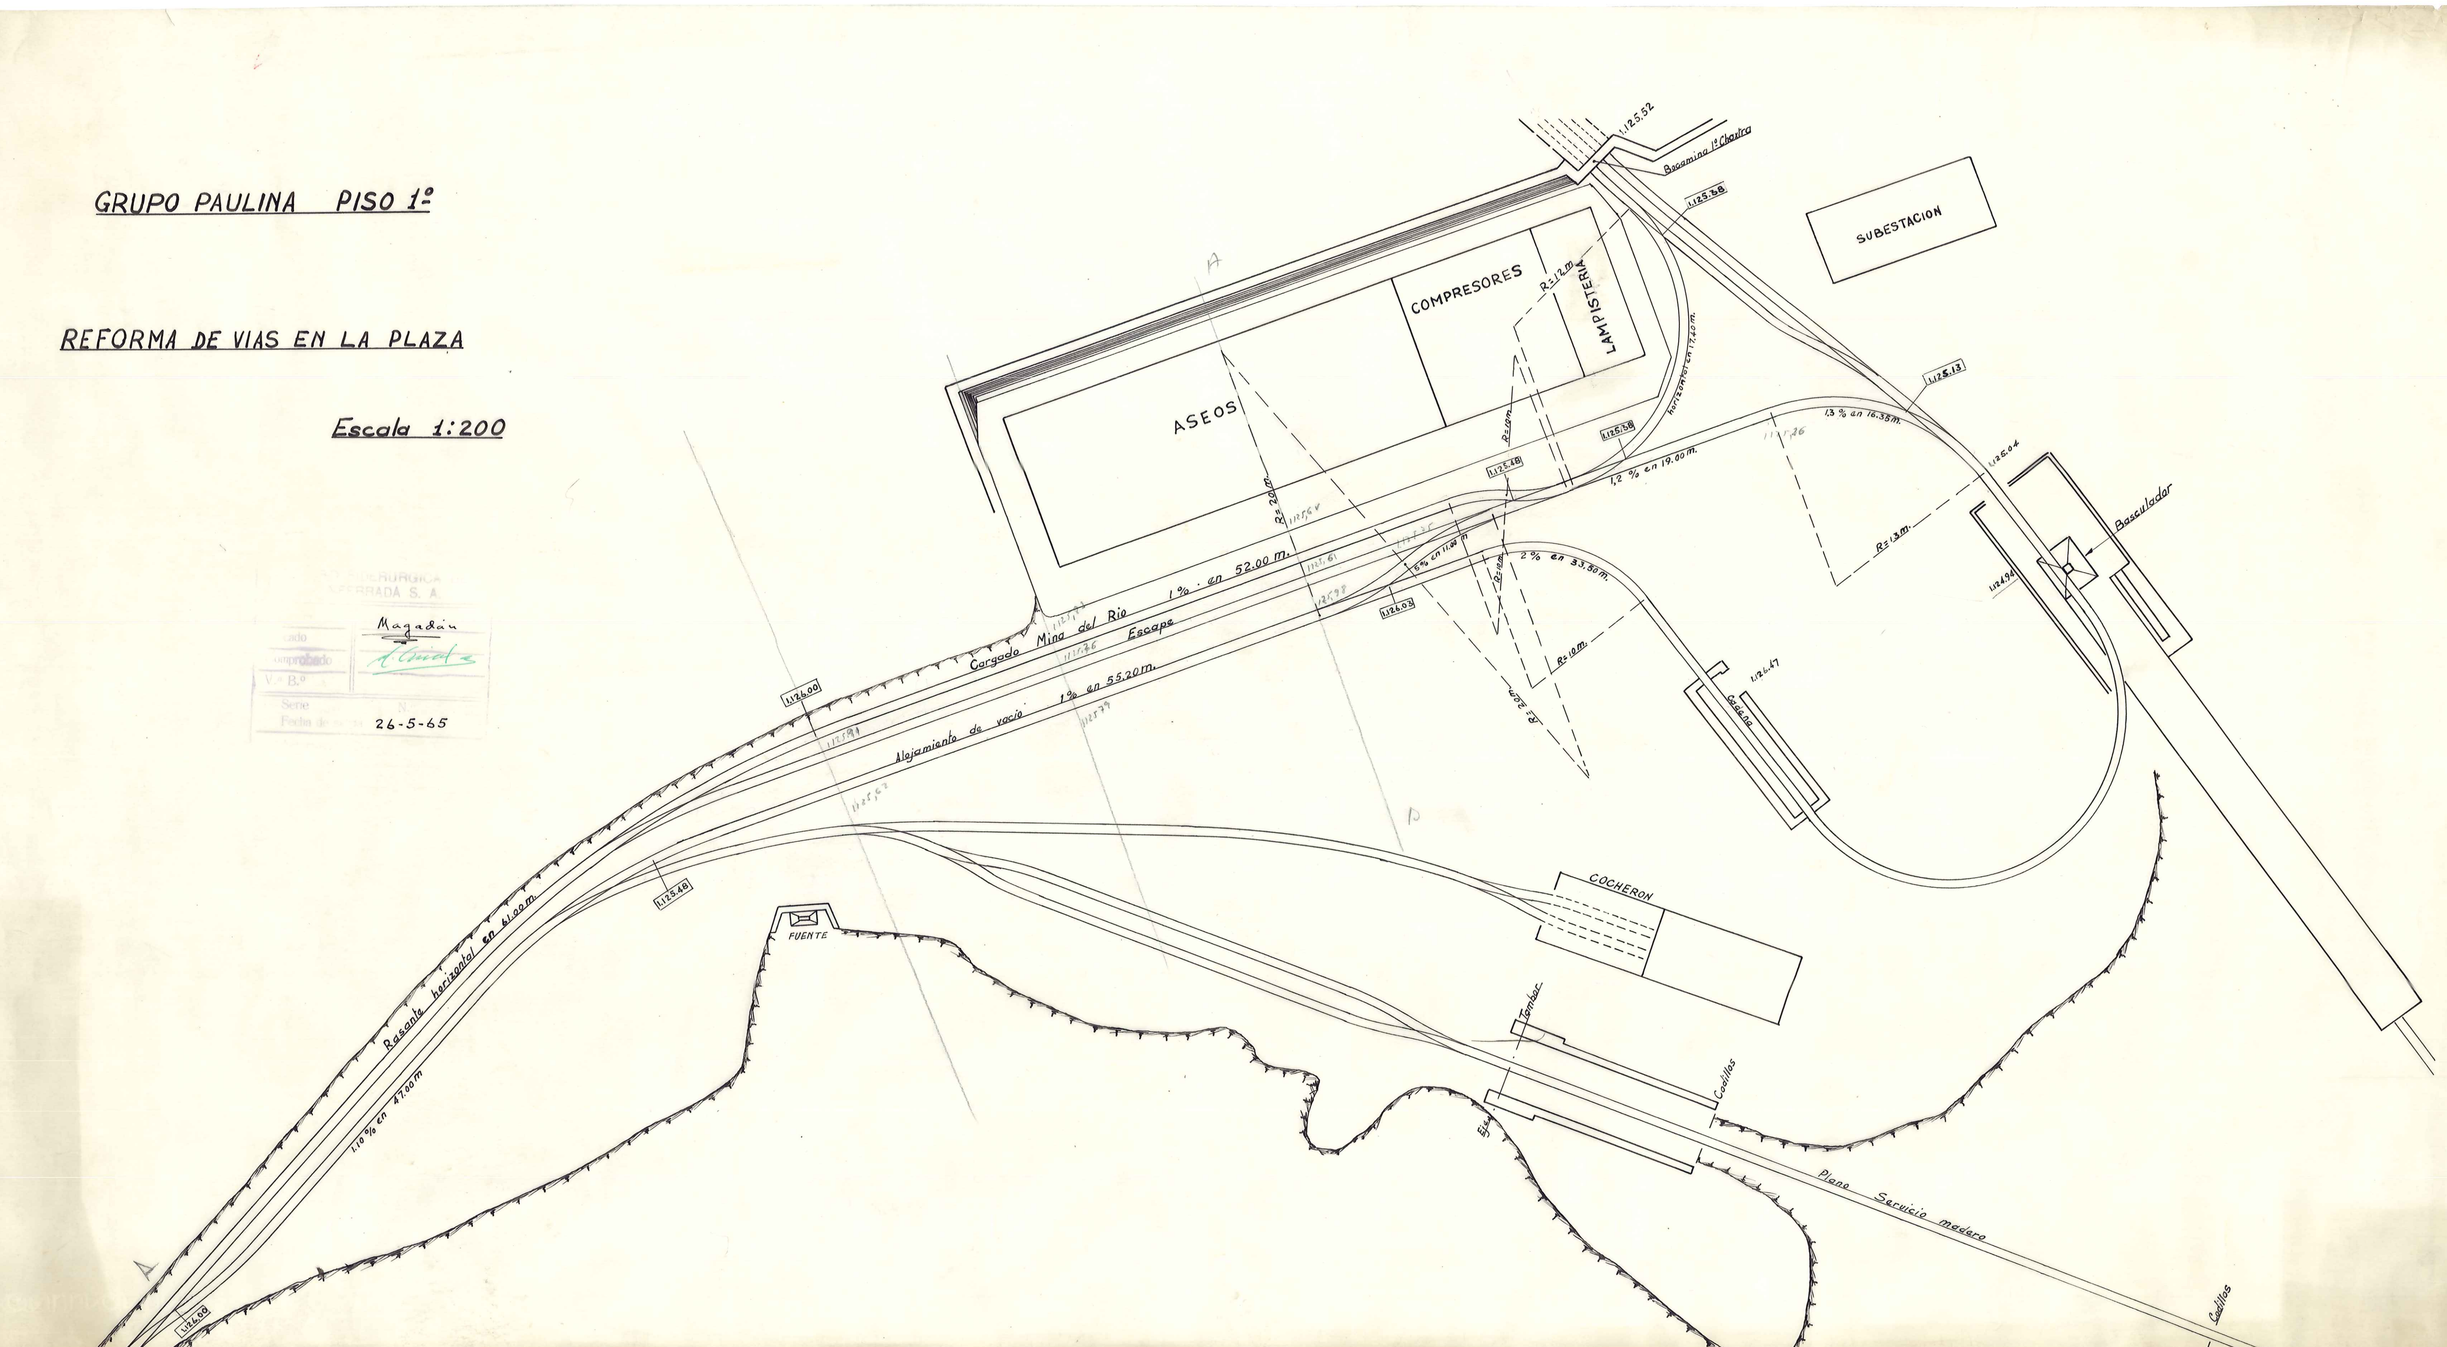
...SIDERURGICA
...FERRADA S. A.
Magasin
Aprobado
V.º B.º
Serie
Fecha de ...
26-5-65