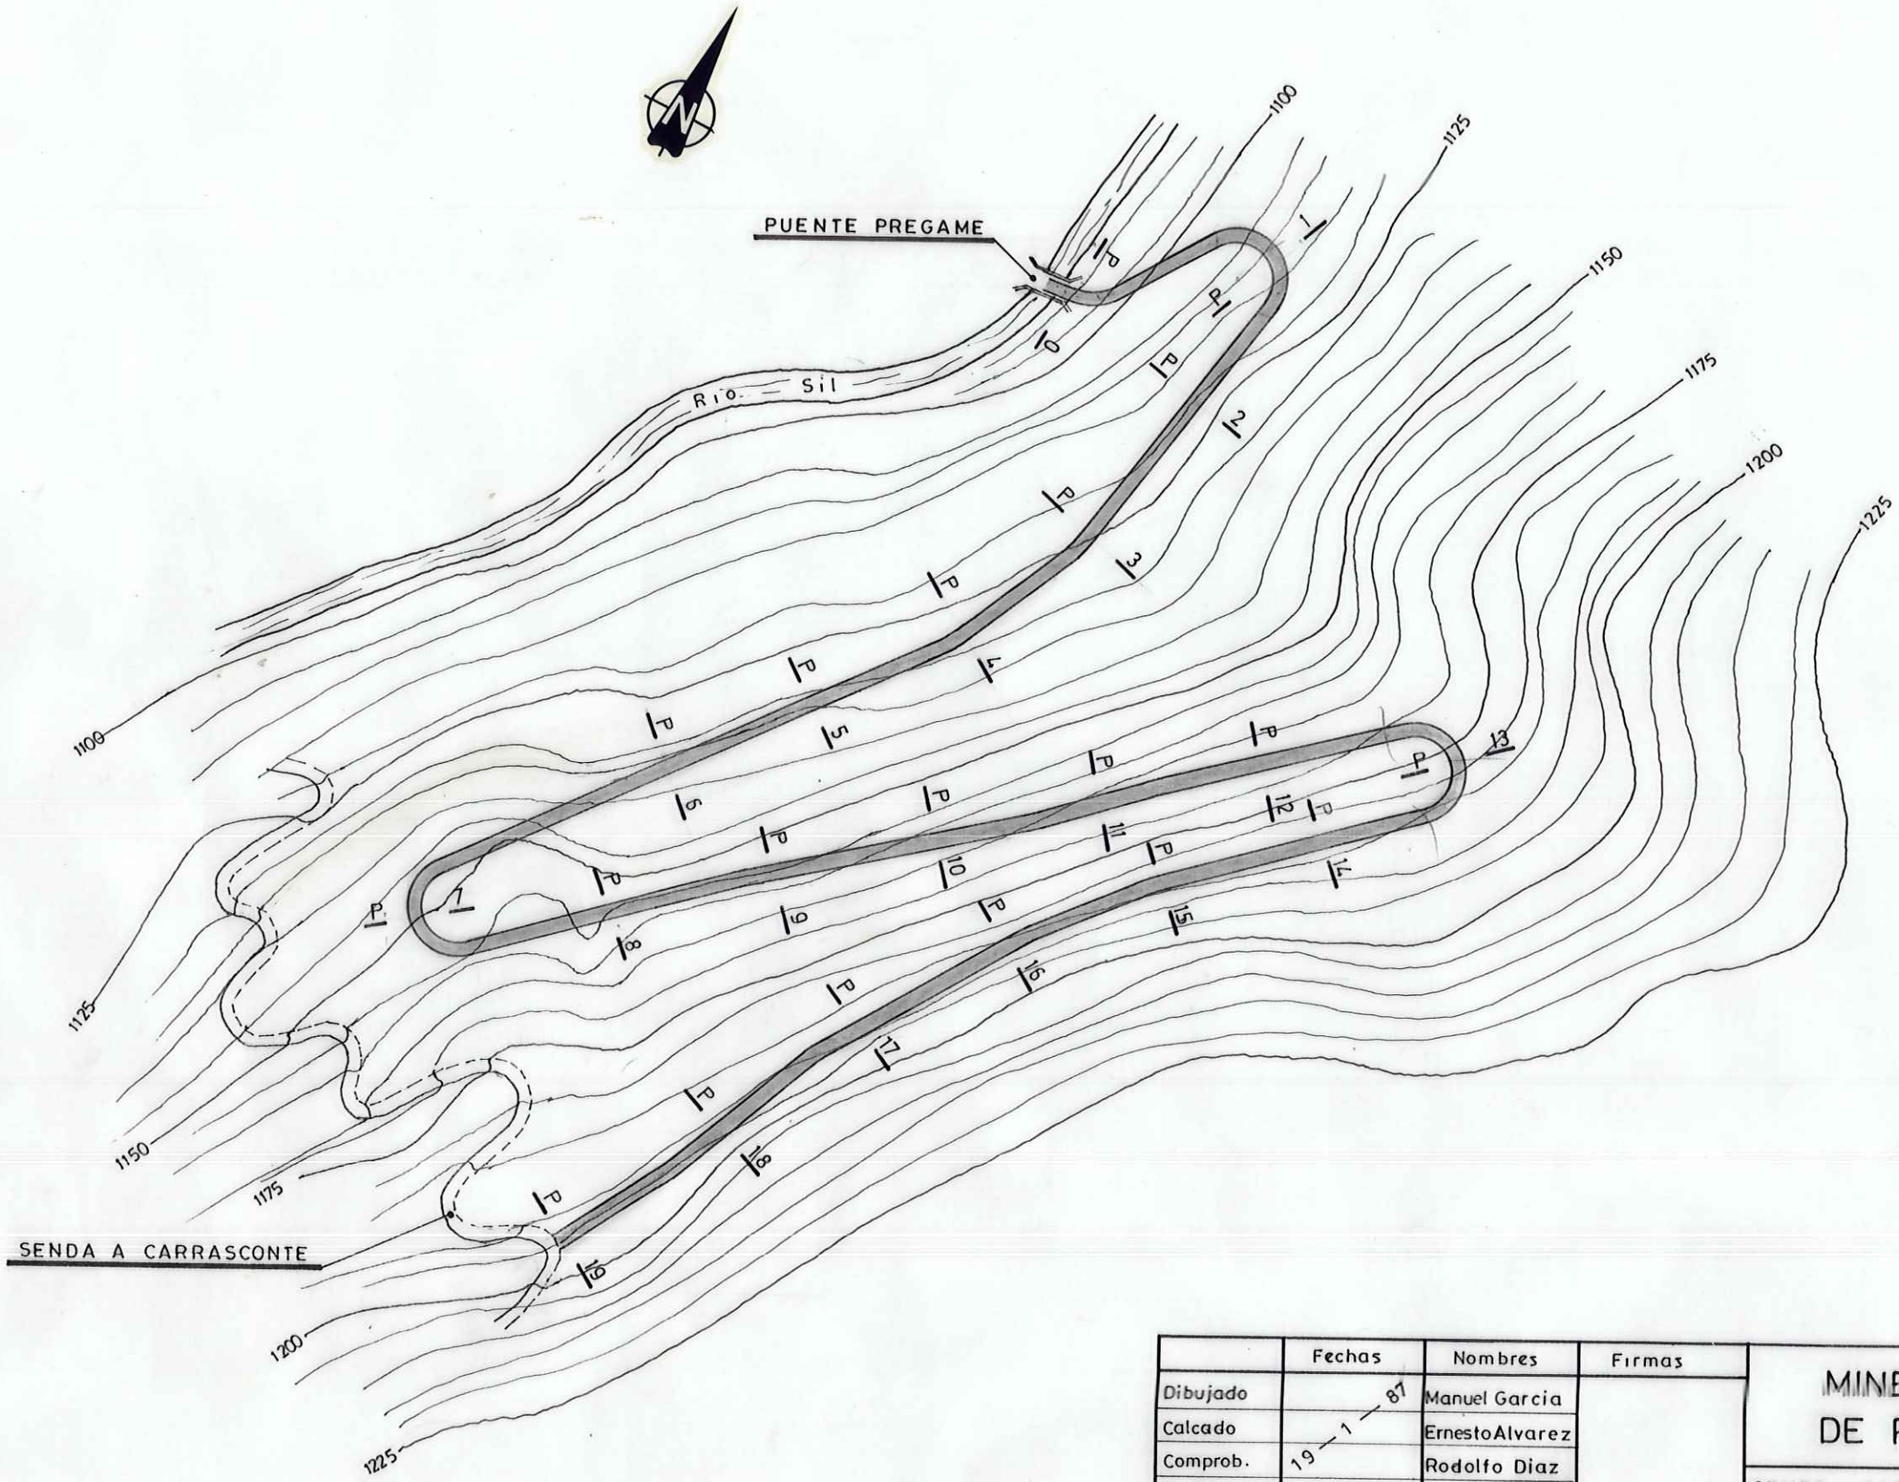

	Fechas	Nombres	Firmas	MINERO SIDERURGICA DE PONFERRADA, S.A.	
Dibujado	19-1-87	Manuel Garcia			
Calcado		Ernesto Alvarez			
Comprob.		Rodolfo Diaz		GRUPO : CARRASCONTE	PLANO Nº 2
Vº Bº					
Escala 1:2.000	PROYECTO PISTA DE ACCESO DESDE PUENTE PREGAME A PLAZA PISO 3º PLANO TAQUIMETRICO			Serie Nº Sustituye a: Sustituido por:	