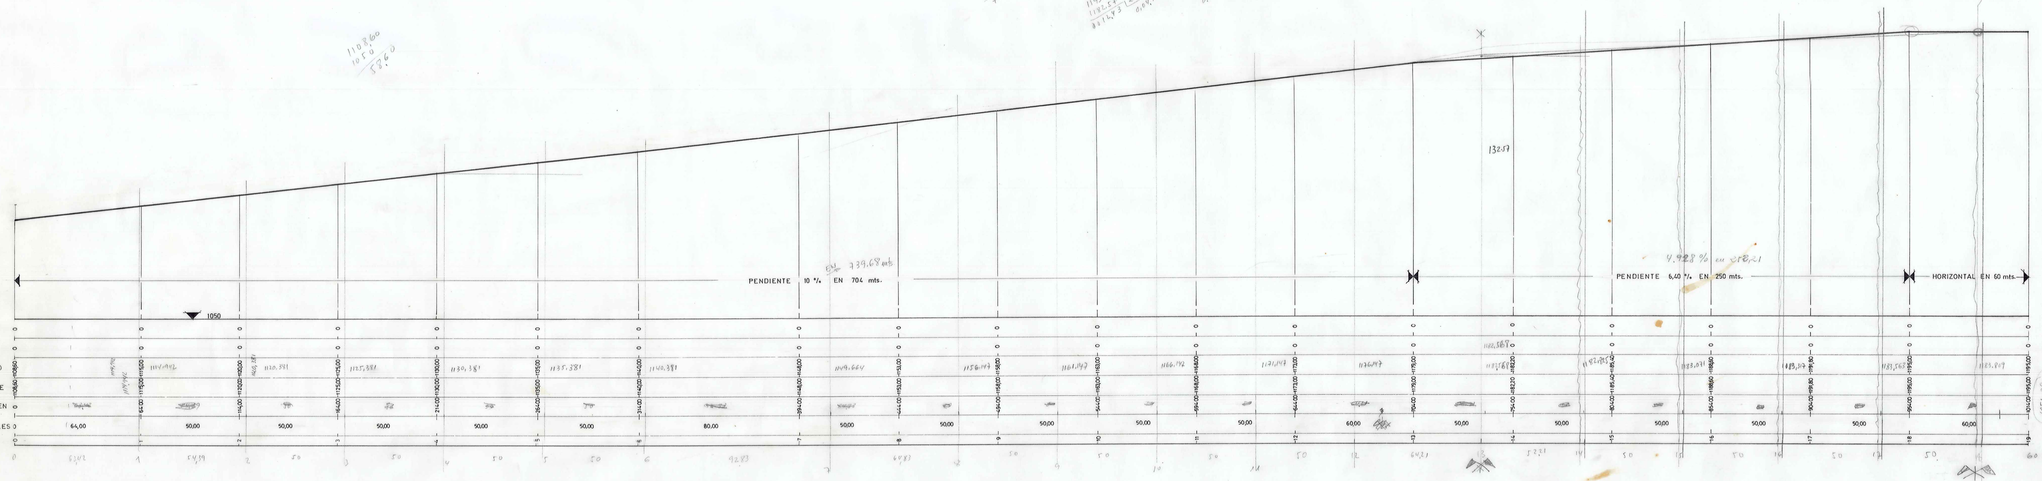

	Fechas	Nombres	Firmas	MINERO SIDERURGICA DE PONFERRADA, S.A.
Dibujado				
Calcado				
Comprob.				GRUPO CARRASCONTE — PLANO Nº 4
Vº Bº				

Escala H 1/1.000 V

PROYECTO PISTA DE ACCESO DESDE PUENTE PREGAME A PLAZA PISO 3º

PERFIL LONGITUDINAL

Serie Nº

Sustituye a :

Sustituido por :