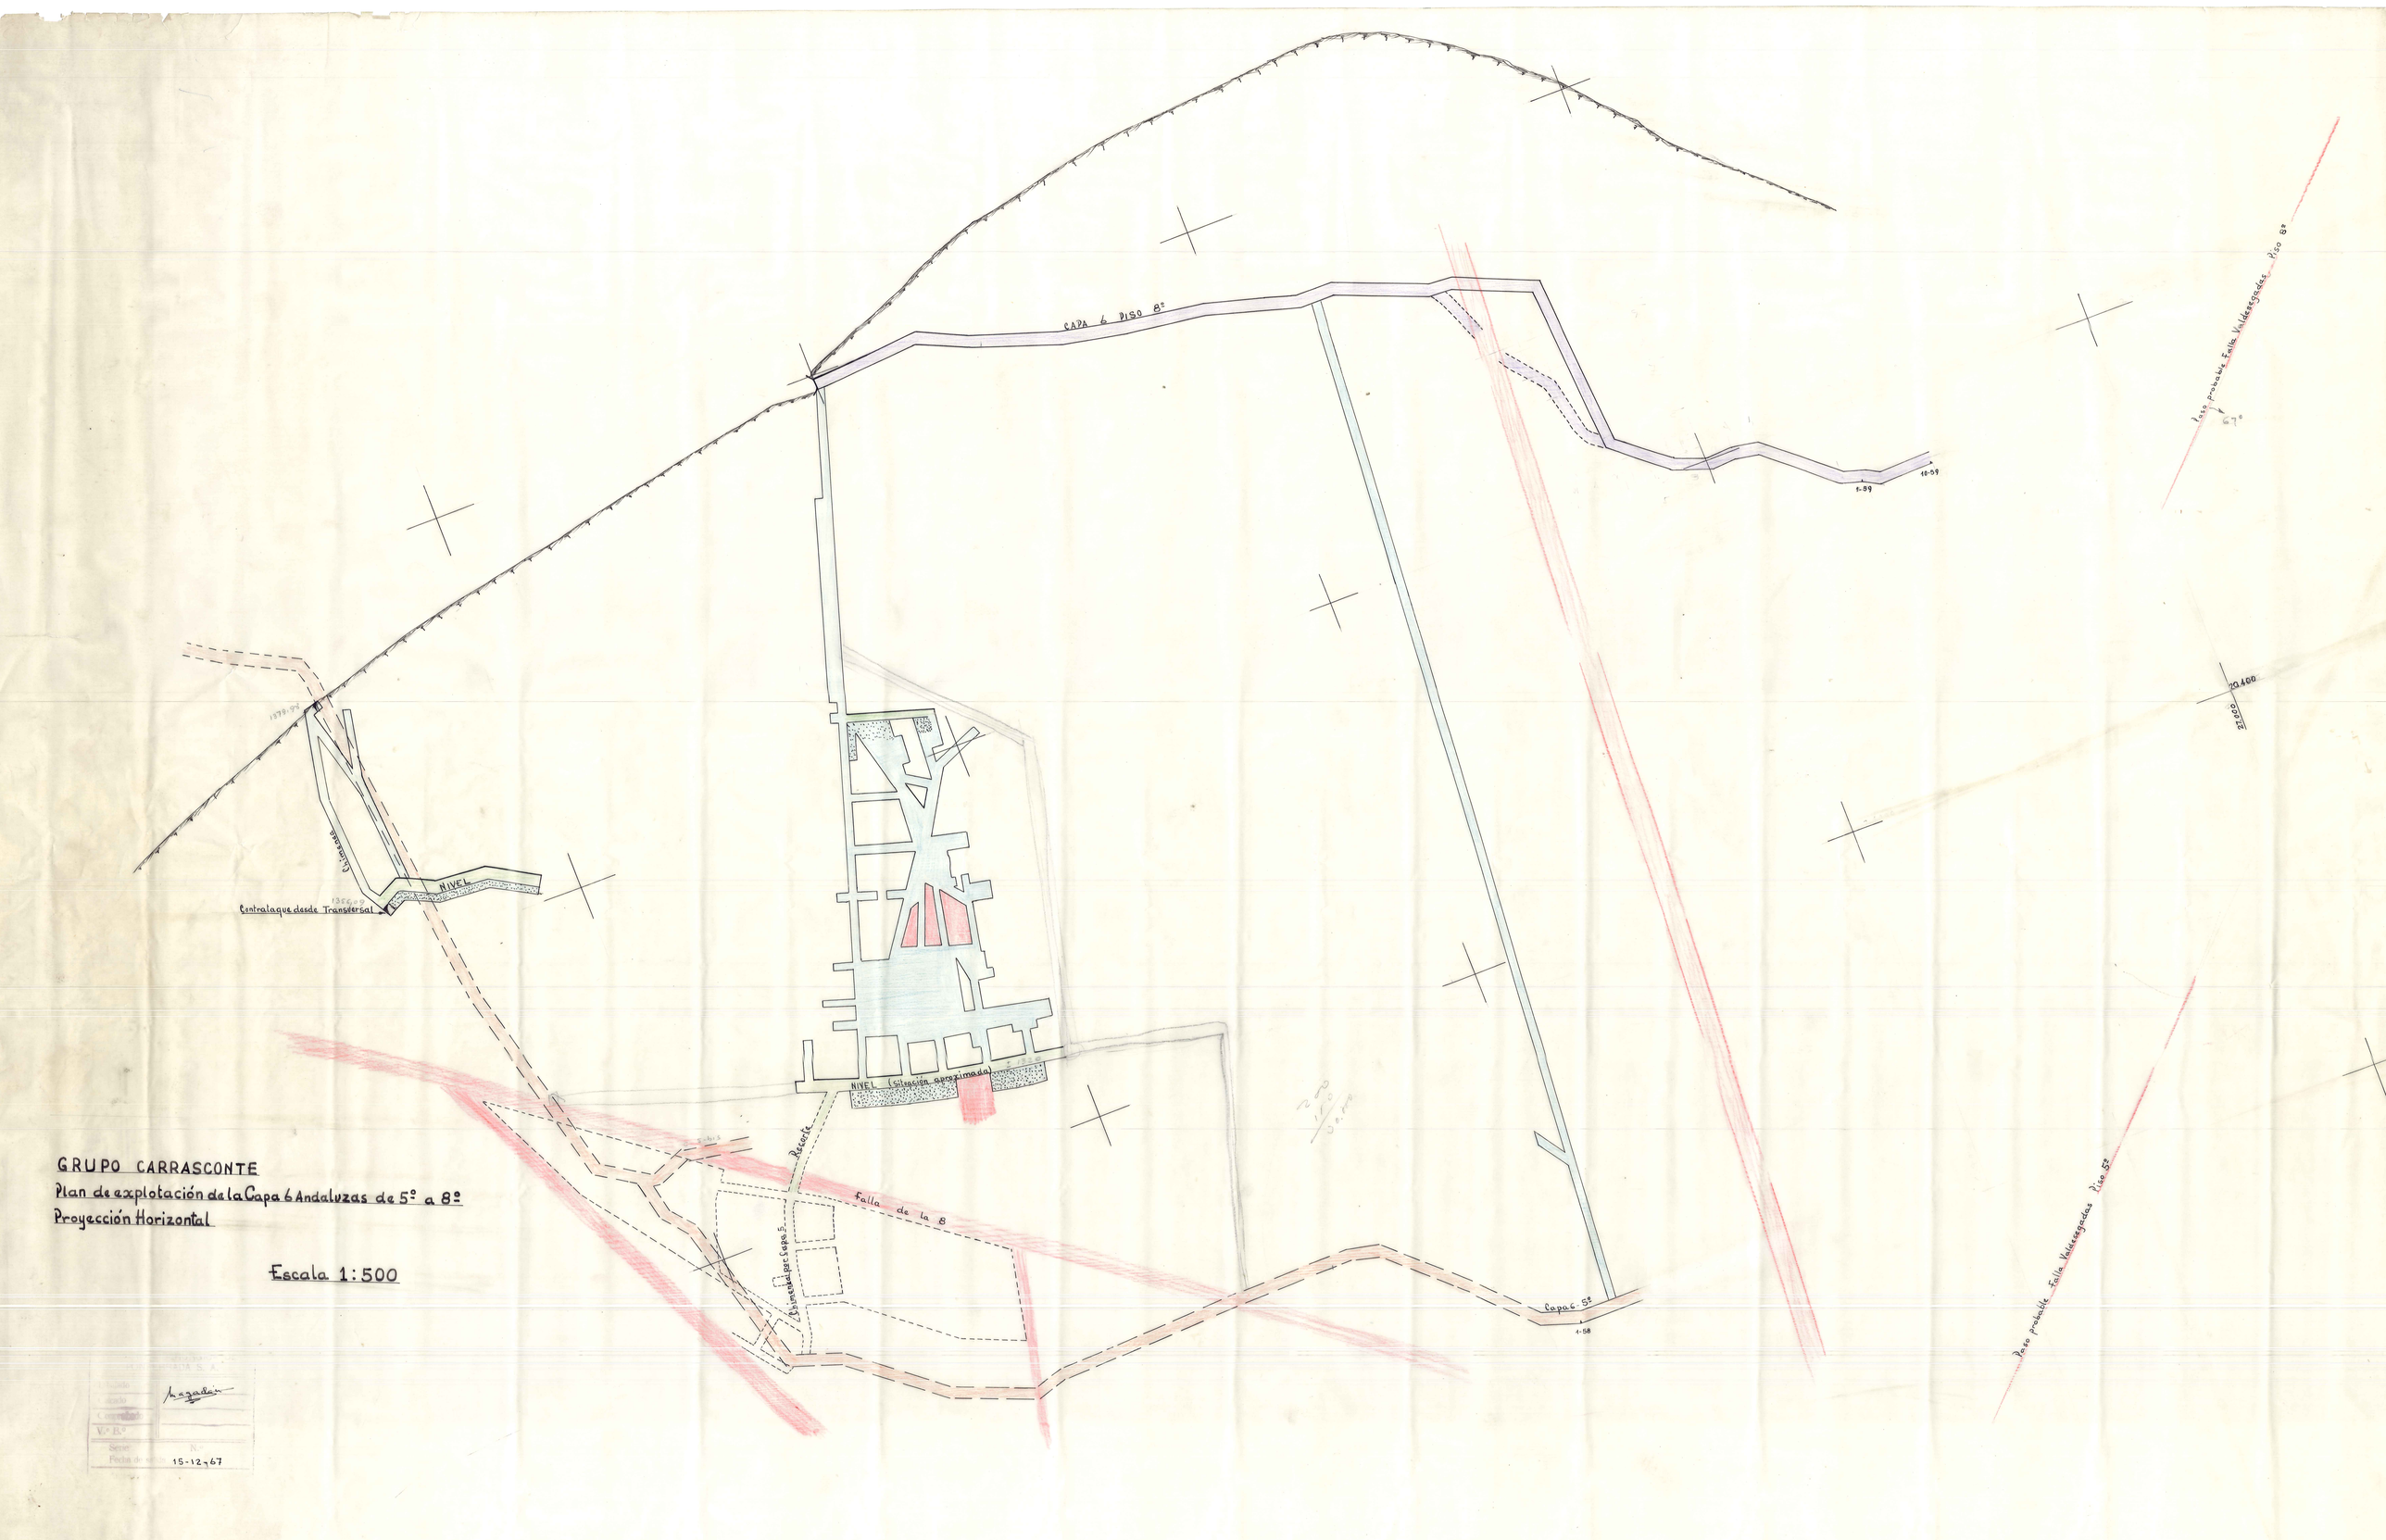
CAPA 6 PISO 8º
NIVEL
Contralaque desde Transversal
NIVEL (Situación aproximada)
Recorte
Falla de la 8
Chimenea por Capa 5
Capa 6 5º
Paso probable Falla Valdesegadas Piso 8º
Paso probable Falla Valdesegadas Piso 5º
67º
20.400
27.000
GRUPO CARRASCONTE
Plan de explotación de la Capa 6 Andaluzas de 5º a 8º
Proyección Horizontal
Escala 1:500
Magadán
15-12-67