La Mora

Explotaciones de D. Regino Alvarez

Capa 2 en Valdemazueñas

Planta

Escala 1:2000

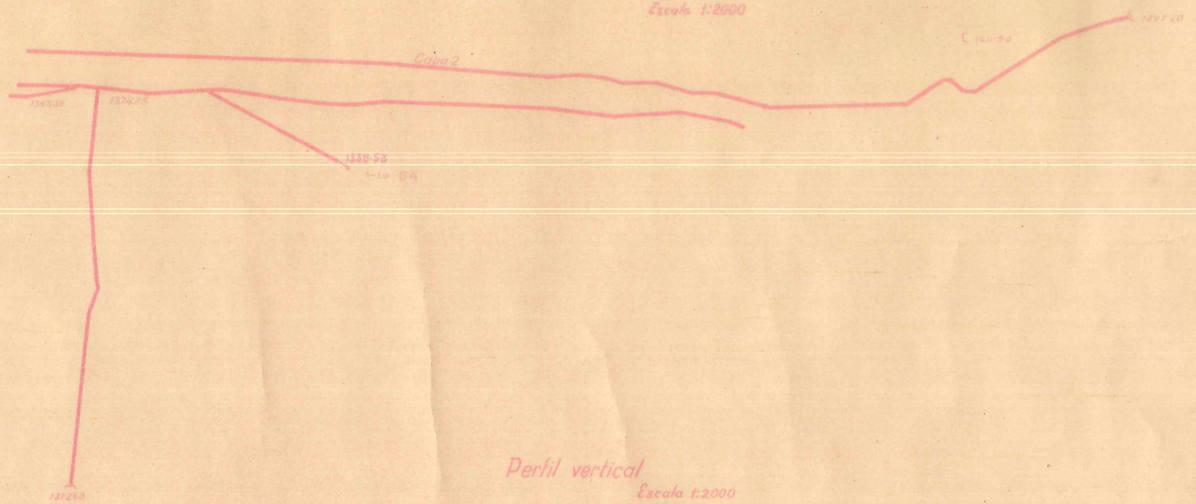

Perfil vertical
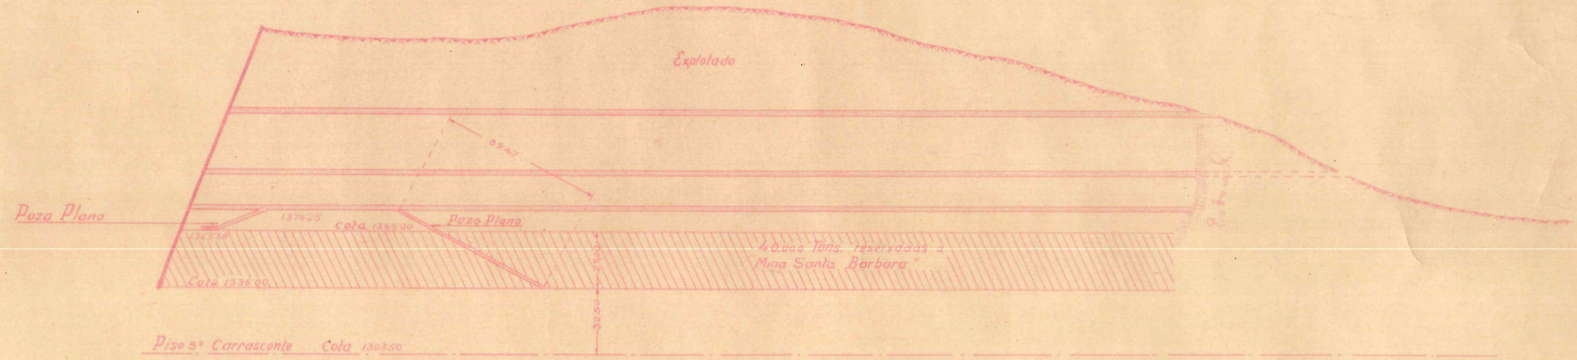
Escala 1:2000