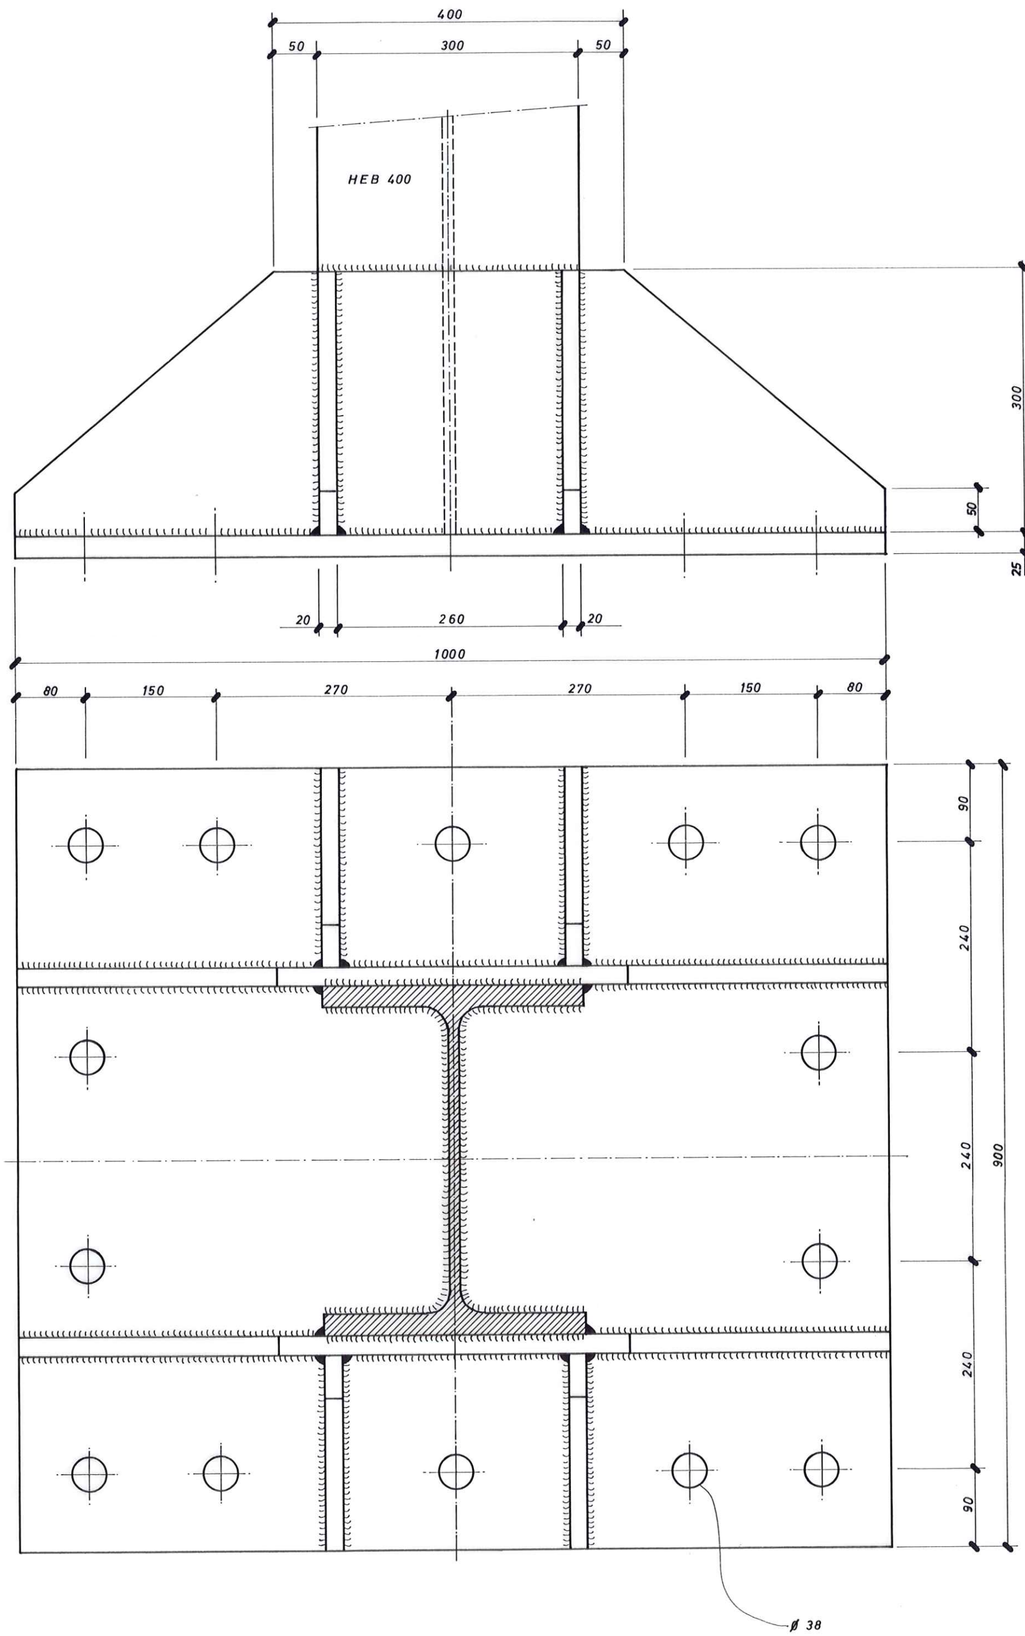

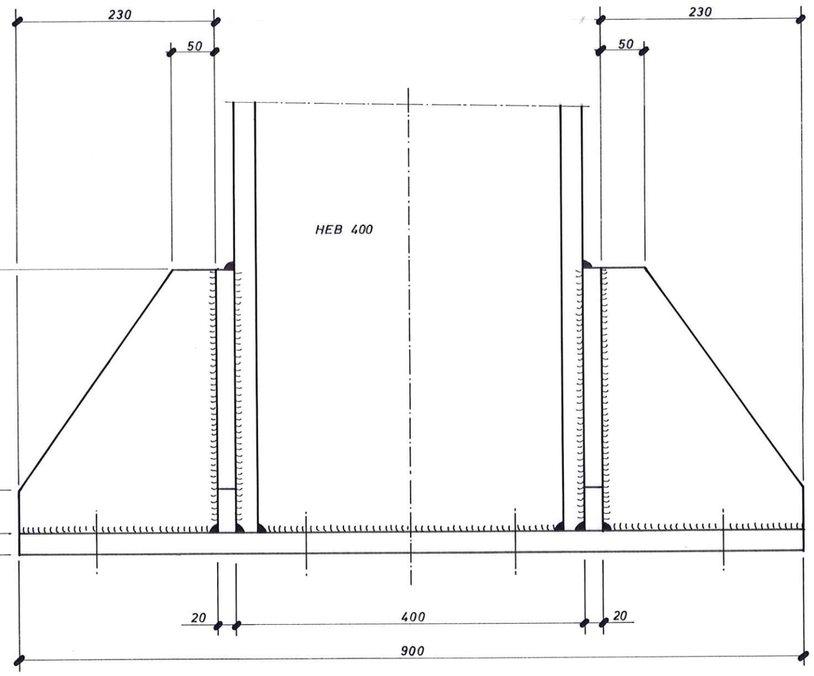

NOTA :

— TODOS LOS PERFILES Y CHAPAS EN ACERO A 42 b

	Fecha	Nombres	Firmas
Proyectado		Joaquin Anel	
Dibujado	JULIO 1994	Diego López	Diego López
Comprob.		Esteban Rguez	
Vº Bº		Rodolfo Díaz	

MINERO SIDERURGICA DE PONFERRADA S.A.

GRUPO: PAULINA | PLANO Nº

Escala: 1:5

NUEVO CARGUE F.C. DE PAULINA

DETALLE ZAPATAS PILARES TOLVAS

Serie PA-E Num. 112-3

Sustituye a:

Sustituido por:

L-1 Oficinas CASTRO, S.L.